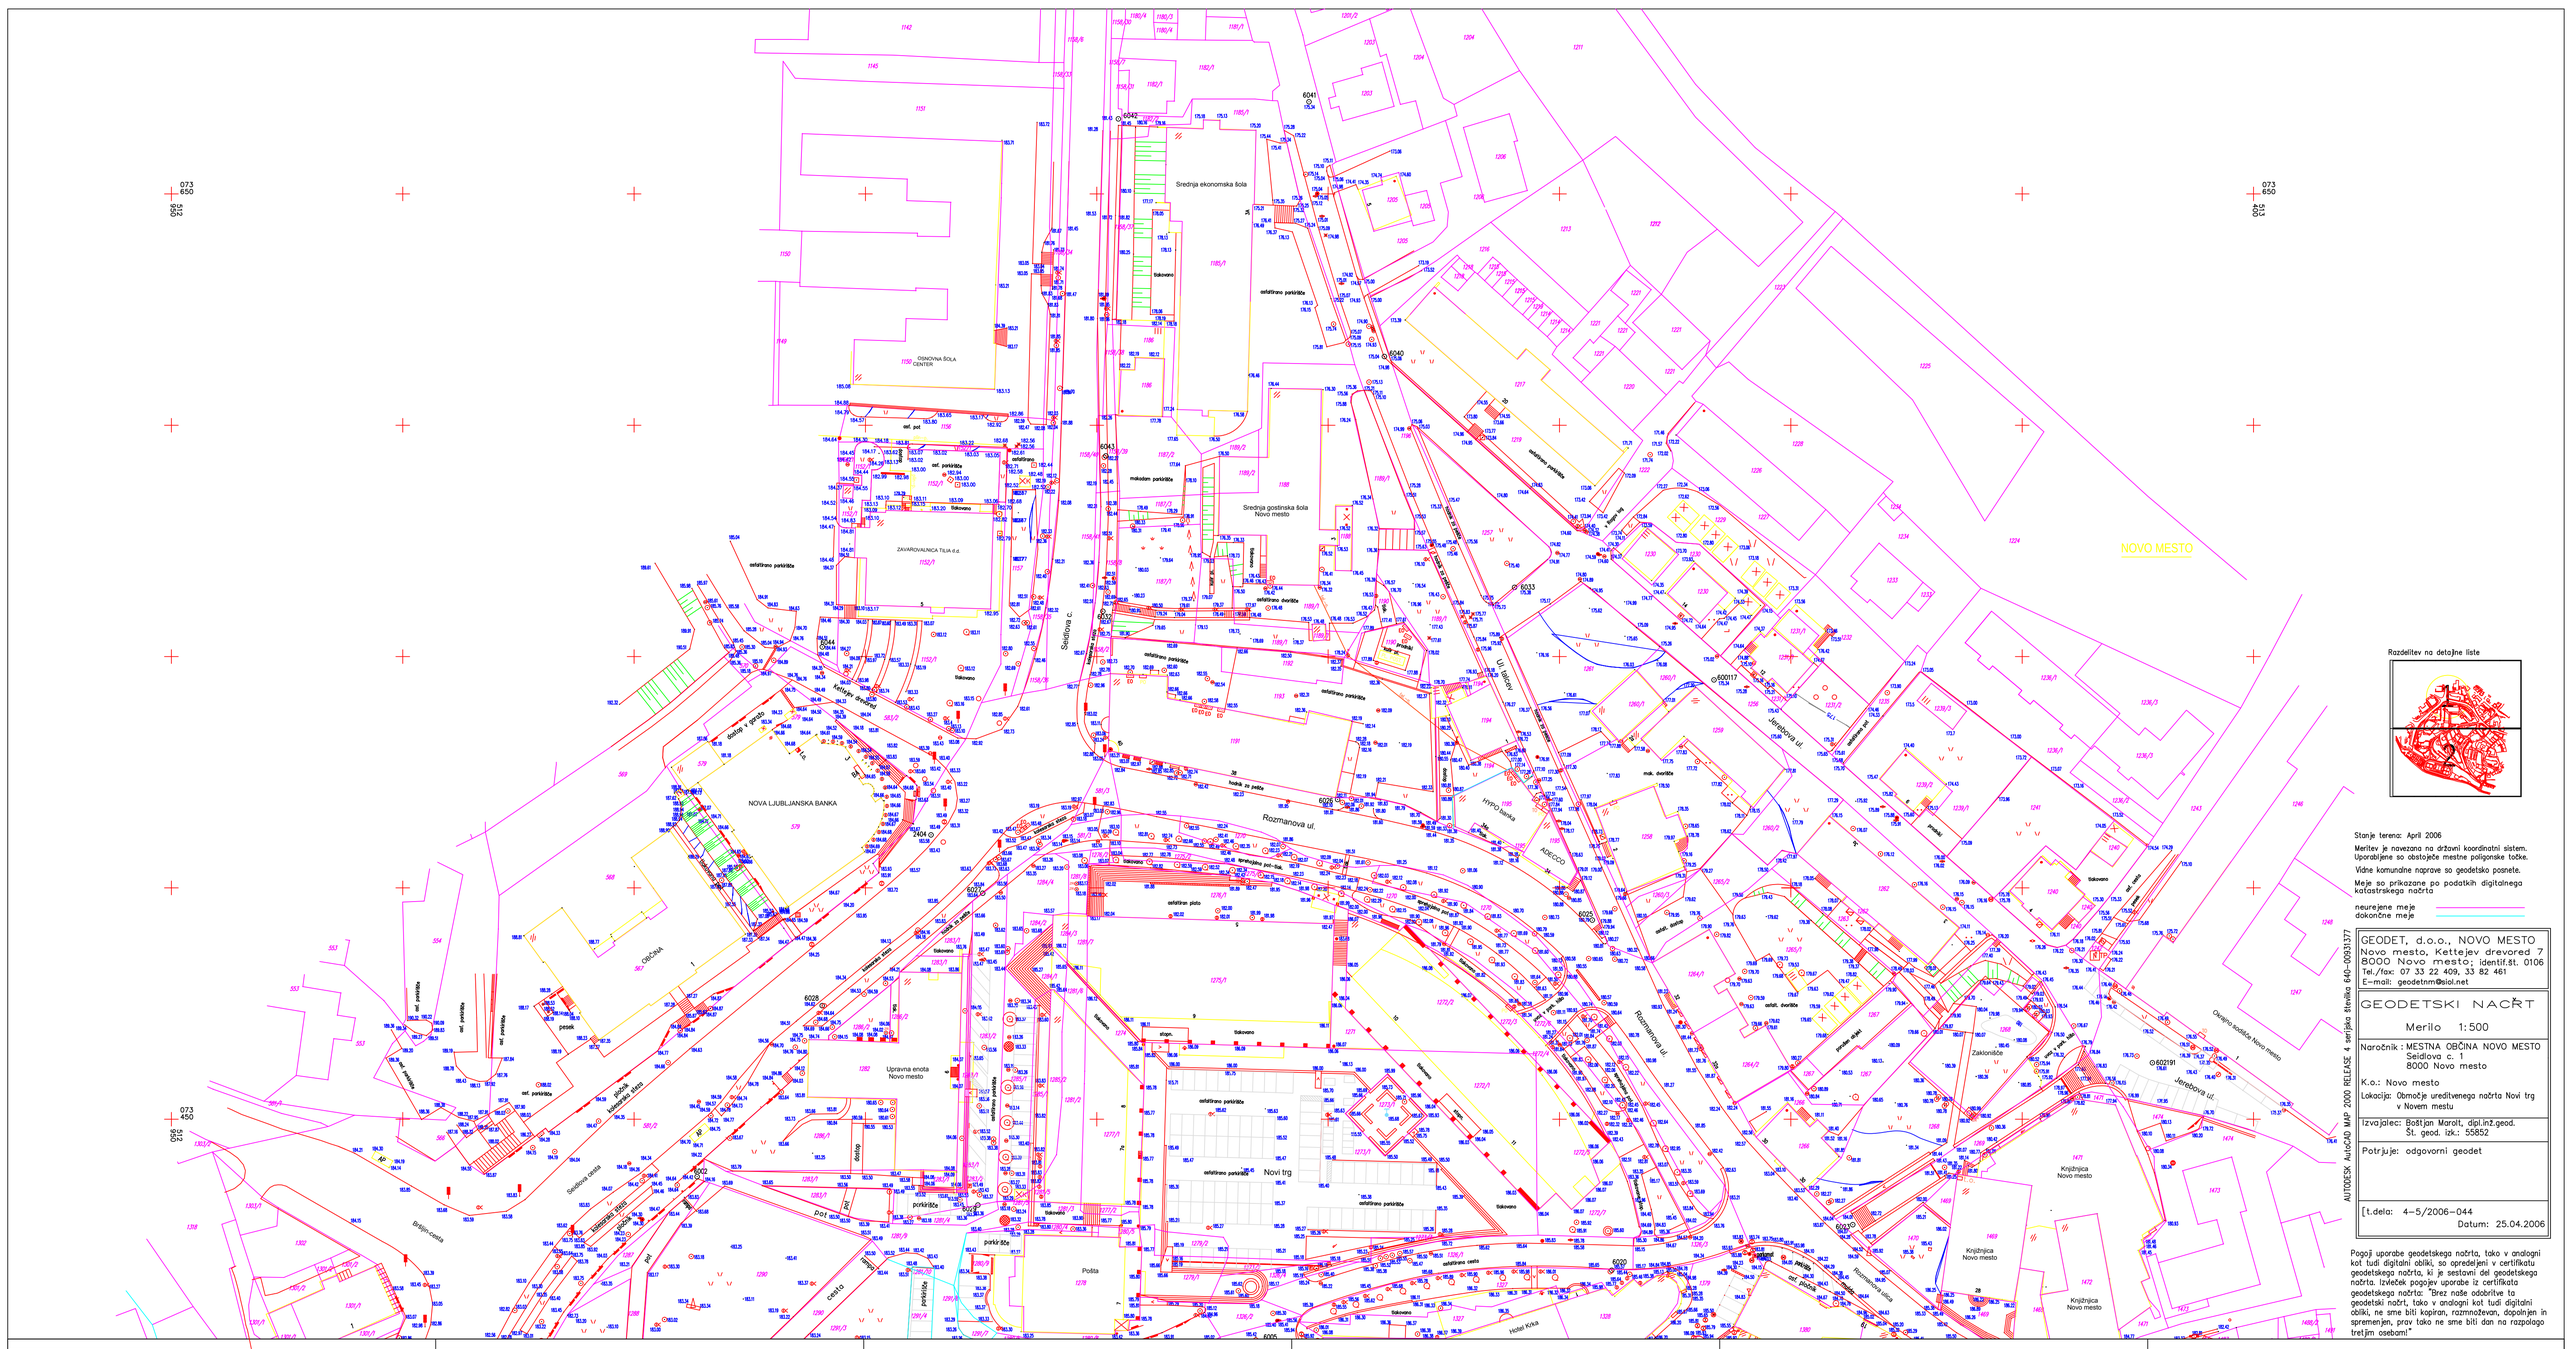


Stanje terena: April 2006

Meritev je navezana na državni koordinatni sistem. Uporabljene so obstoječe mestne poligonske točke.

Vidne komunalne naprave so geodetsko posnete.

Meje so prikazane po podatkih digitalnega katastrskega načrta

neurejene meje
dokončne meje

GEODET, d.o.o., NOVO MESTO
Novo mesto, Kettejev drevored 7
8000 Novo mesto; identif.št. 0106
Tel./fax: 07 33 22 409, 33 82 461
E-mail: geodetnm@siol.net

# GEODETSKI NAČRT

Merilo 1:500

Naročnik : MESTNA OBČINA NOVO MESTO
Seidlova c. 1
8000 Novo mesto

K.o.: Novo mesto

Lokacija: Območje ureditvenega načrta Novi trg v Novem mestu

Izvajalec: Boštjan Marolt, dipl.inž.geod.
Št. geod. izk.: 55852

Potrjuje: odgovorni geodet

[t.dela: 4–5/2006–044
Datum: 25.04.2006

AUTODESK AutoCAD MAP 2000 RELEASE 4 serijska številka 640-00931377

Pogoji uporabe geodetskega načrta, tako v analogni kot tudi digitalni obliki, so opredeljeni v certifikatu geodetskega načrta, ki je sestavni del geodetskega načrta. Izvleček pogojev uporabe iz certifikata geodetskega načrta: "Brez naše odobritve ta geodetski načrt, tako v analogni kot tudi digitalni obliki, ne sme biti kopiran, razmnoževan, dopolnjen in spremenjen, prav tako ne sme biti dan na razpolago tretjim osebam!"

Stanje terena: April 2006

Meritev je navezana na državni koordinatni sistem. Uporabljene so obstoječe mestne poligonske točke.

Vidne komunalne naprave so geodetsko posnete.

Meje so prikazane po podatkih digitalnega katastrskega načrta

neurejene meje
dokončne meje

GEODET, d.o.o., NOVO MESTO
Novo mesto, Kettejev drevored 7
8000 Novo mesto; identif.št. 0106
Tel./fax: 07 33 22 409, 33 82 461
E-mail: geodetnm@siol.net

GEODETSKI NAČRT

Merilo 1:500

Naročnik : MESTNA OBČINA NOVO MESTO
Seidlova c. 1
8000 Novo mesto

K.o.: Novo mesto

Lokacija: Območje ureditvenega načrta Novi trg v Novem mestu

Izvajalec: Boštjan Marolt, dipl.inž.geod.
Št. geod. izk.: 55852

Potrjuje: odgovorni geodet

[t.dela: 4–5/2006–044
Datum: 25.04.2006

AUTODESK AutoCAD MAP 2000 RELEASE 4 serijska številka 640-00931377

Pogoji uporabe geodetskega načrta, tako v analogni kot tudi digitalni obliki, so opredeljeni v certifikatu geodetskega načrta, ki je sestavni del geodetskega načrta. Izvleček pogojev uporabe iz certifikata geodetskega načrta: "Brez naše odobritve ta geodetski načrt, tako v analogni kot tudi digitalni obliki, ne sme biti kopiran, razmnoževan, dopolnjen in spremenjen, prav tako ne sme biti dan na razpolago tretjim osebam!"